



ruadasgaivotas6.pt
ruadasgaivotas@teatropraga.com
Rua das Gaivotas 6
1200-202 Lisboa
t. +351 210 962 355



FICHA TÉCNICA | TEIA RUA DAS GAIVOTAS 6

ÁREA DA SALA: **117m²**

PÉ-DIREITO DA SALA: **3,95m**


PÉ-DIREITO DA VIGA: **3,45m**

TEIA: 06 UNIDADES

NOTA: Composta por vigas interrompidas com perfis em “U” onde se encontram a iluminação geral e as tomadas e perfis tubulares com Ø50mm onde DEVEM SER pendurados os projectores.

PESO MÁXIMO POR LINHA DE TEIA: **520kg (somatório não pode ter mais de 520kg)**
PESO MÁXIMO POR PONTO ISOLADO: **125kg (cada projector não pode ter mais que 125kg)**

NOTA: Este peso deverá ser idealmente distribuídos por vários perfis tubulares com Ø50mm

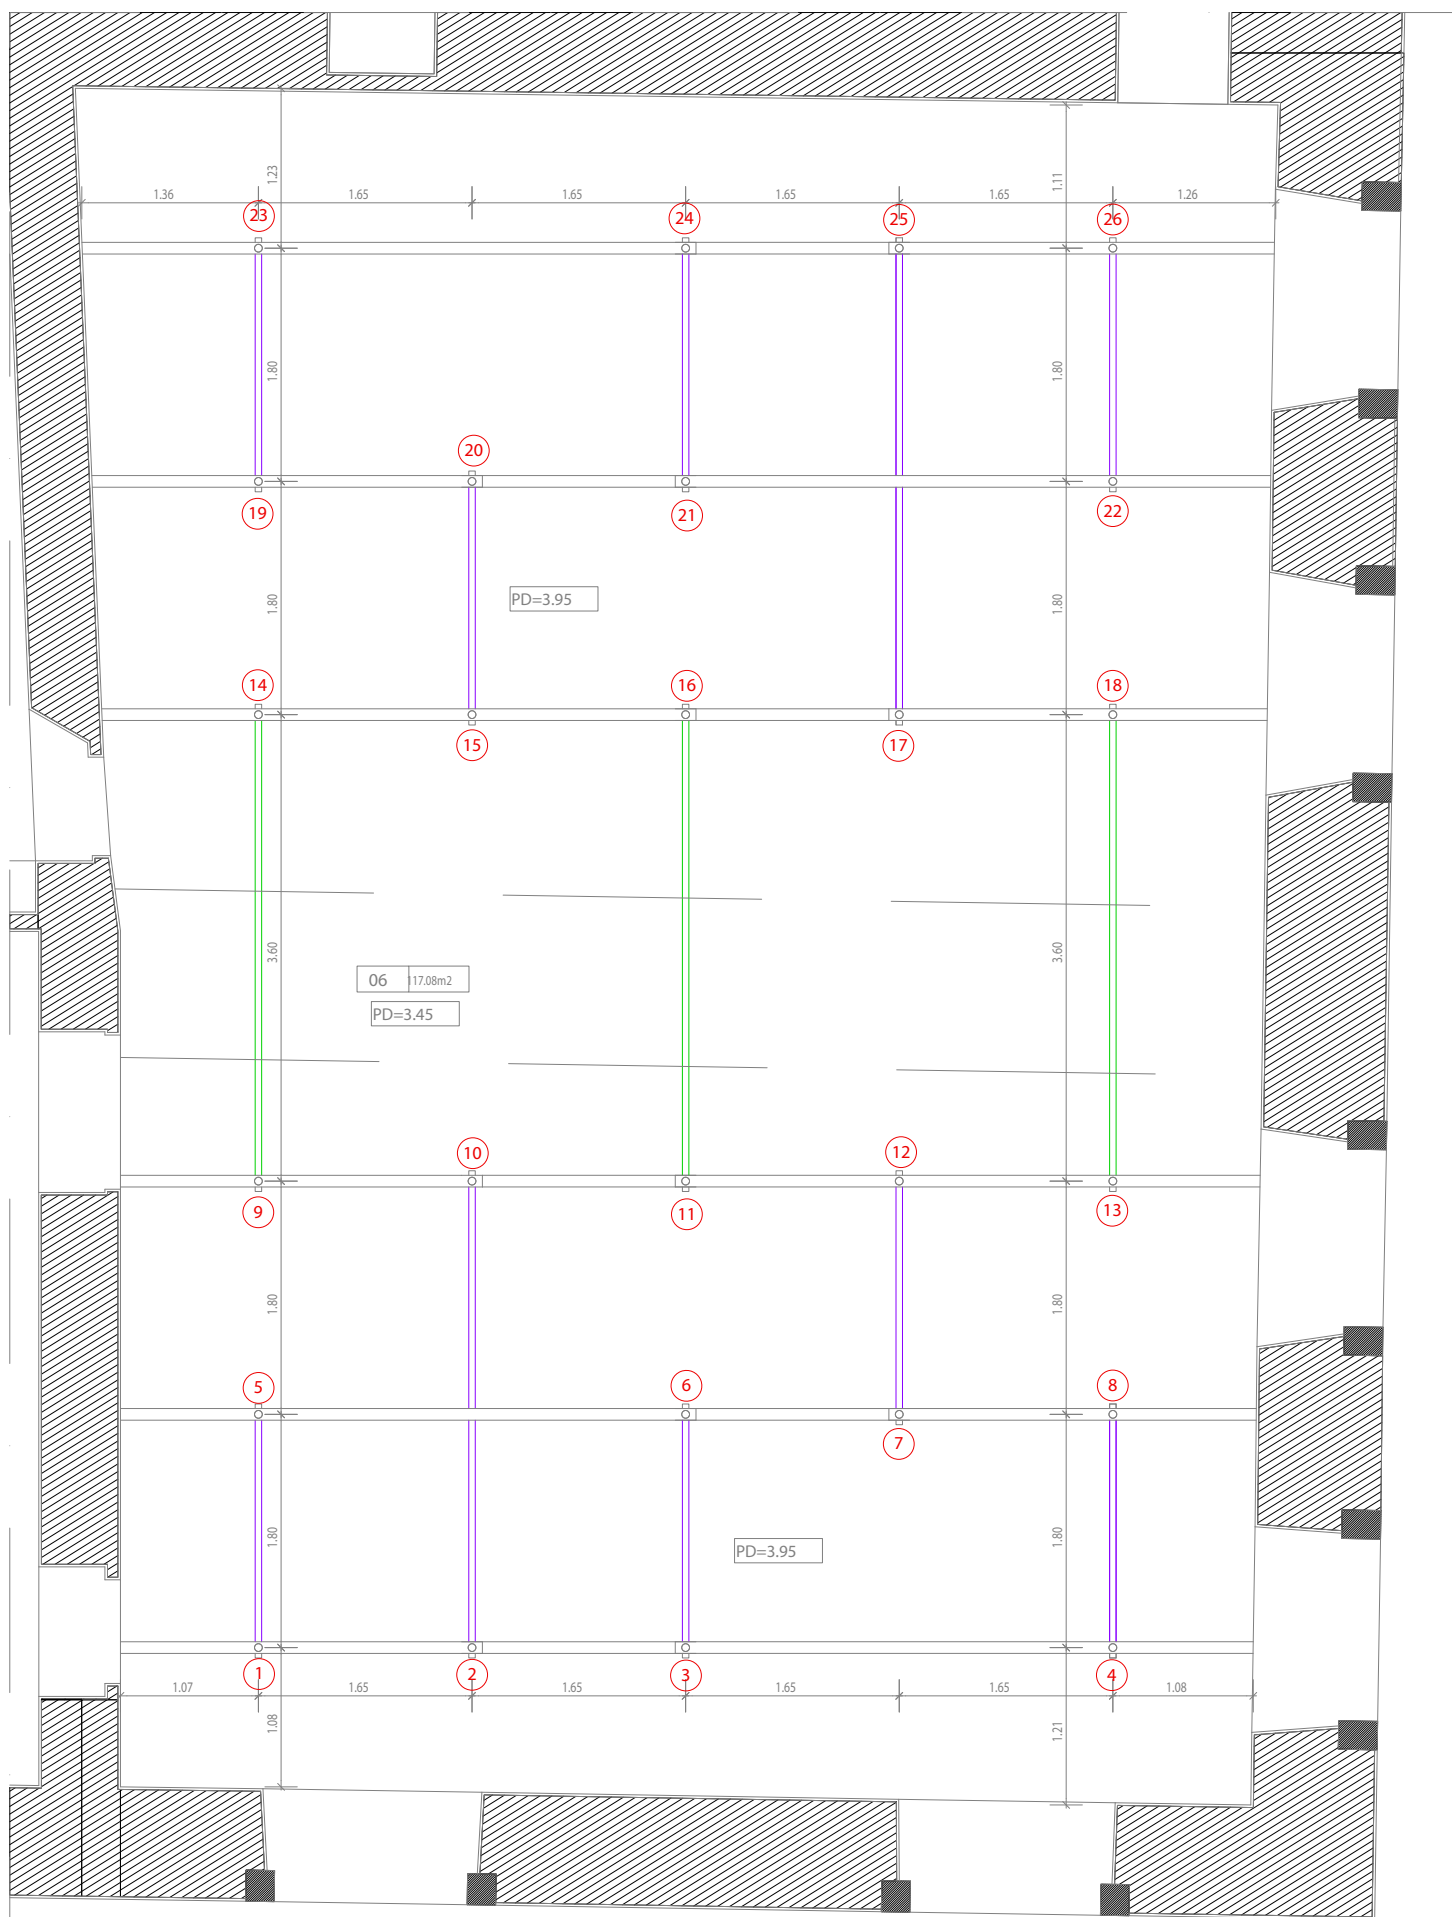

PLANTA DE TECTOS/ TEIA - ESCALA 1:50

SALA PRINCIPAL | RUA DAS GAIVOTAS 6

